



En relación con el Proyecto de reparcelación de la unidad de actuación en suelo urbano UA-02SC, de las definidas por las NNSS vigentes en el núcleo urbano de Sant Carles de Peralta, una vez efectuada traslación de las determinaciones que se contienen en la documentación gráfica de dicho Proyecto sobre la versión digital de la planimetría de las NNSS que obra en los Servicios técnicos municipales, copia impresa de la cual se adjunta a éste escrito, dichas determinaciones se ajustan básicamente a las definidas por las NNSS vigentes por lo que no cabe efectuar objeción alguna al respecto.

palma, 30 de agosto de 2018

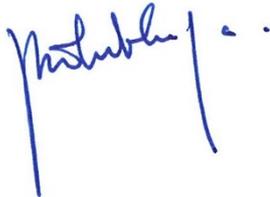

jose bonilla villalonga  
arquitecto. asesor técnico

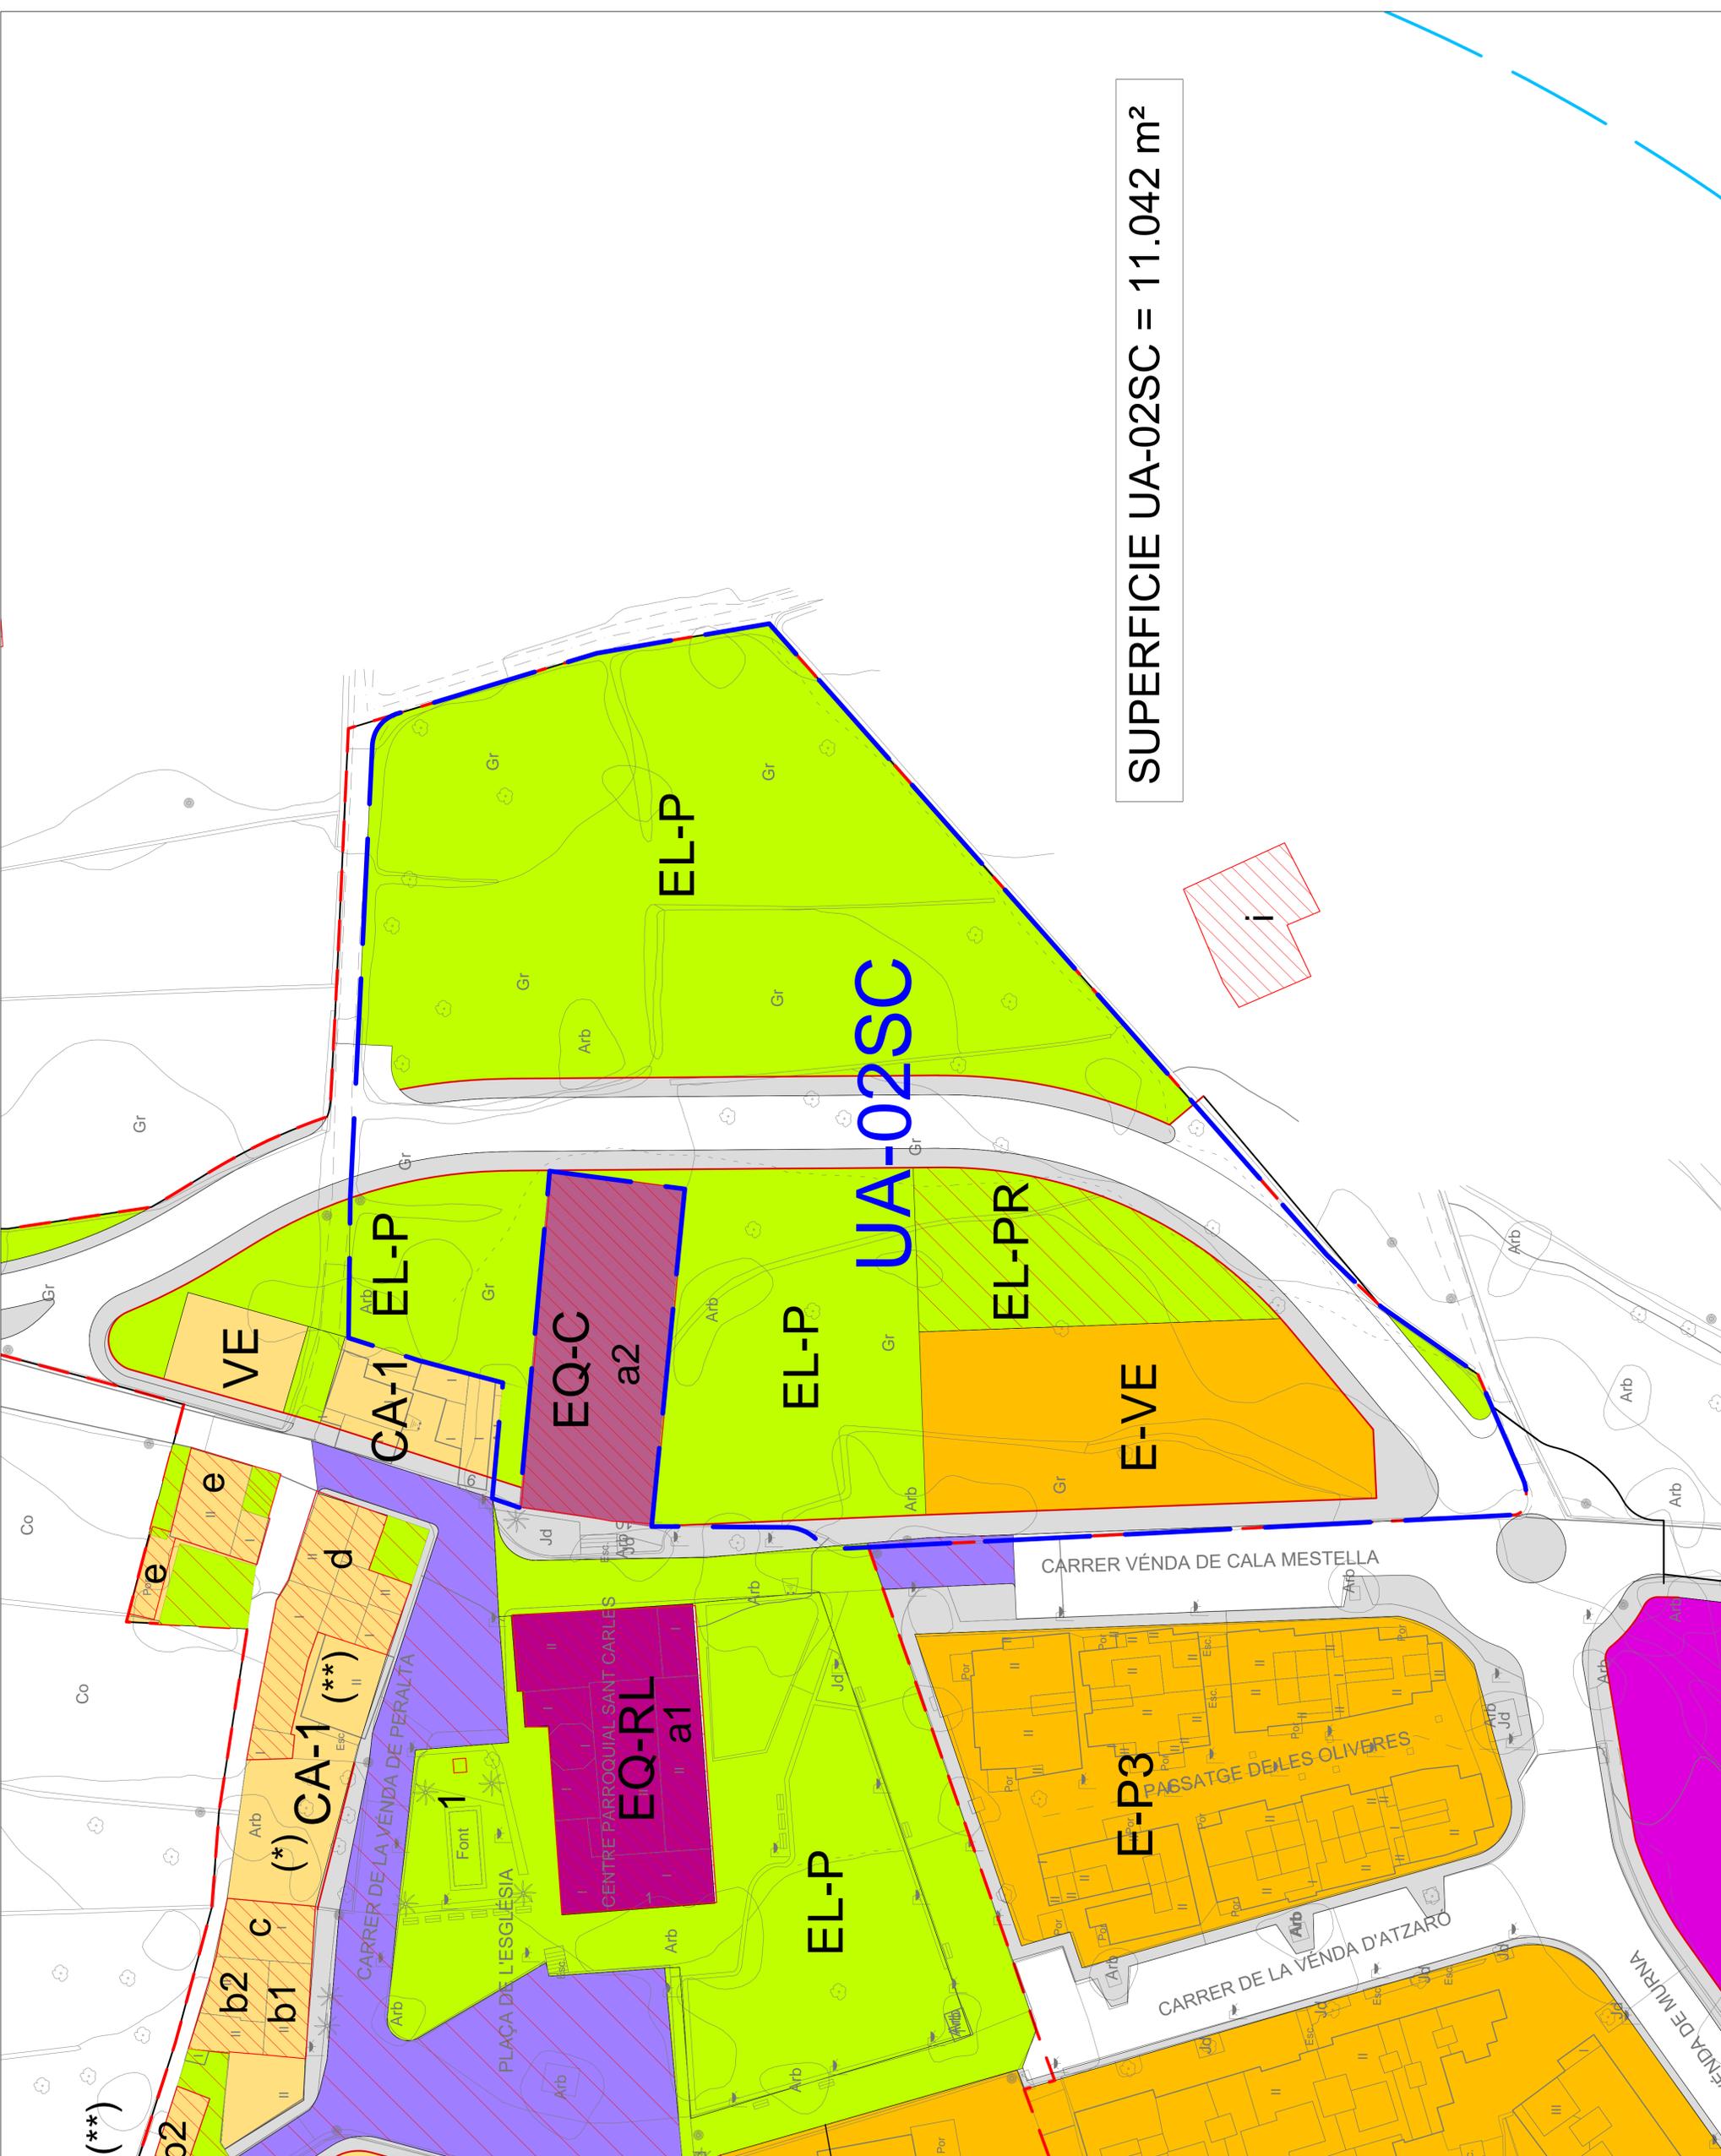

SUPERFICIE UA-02SC = 11.042 m<sup>2</sup>